


Plan de perches avec lignes Graduées

Prises

Hauteur de perche 6m
Plateau 7 x 9,20

6 circuits cour sol
6 circuits jardin sol
36 circuits en plateau
12 circuits / face
12 circuits / passerelle
TOTAL = 72 circuits de 3 K
deux prises par ligne

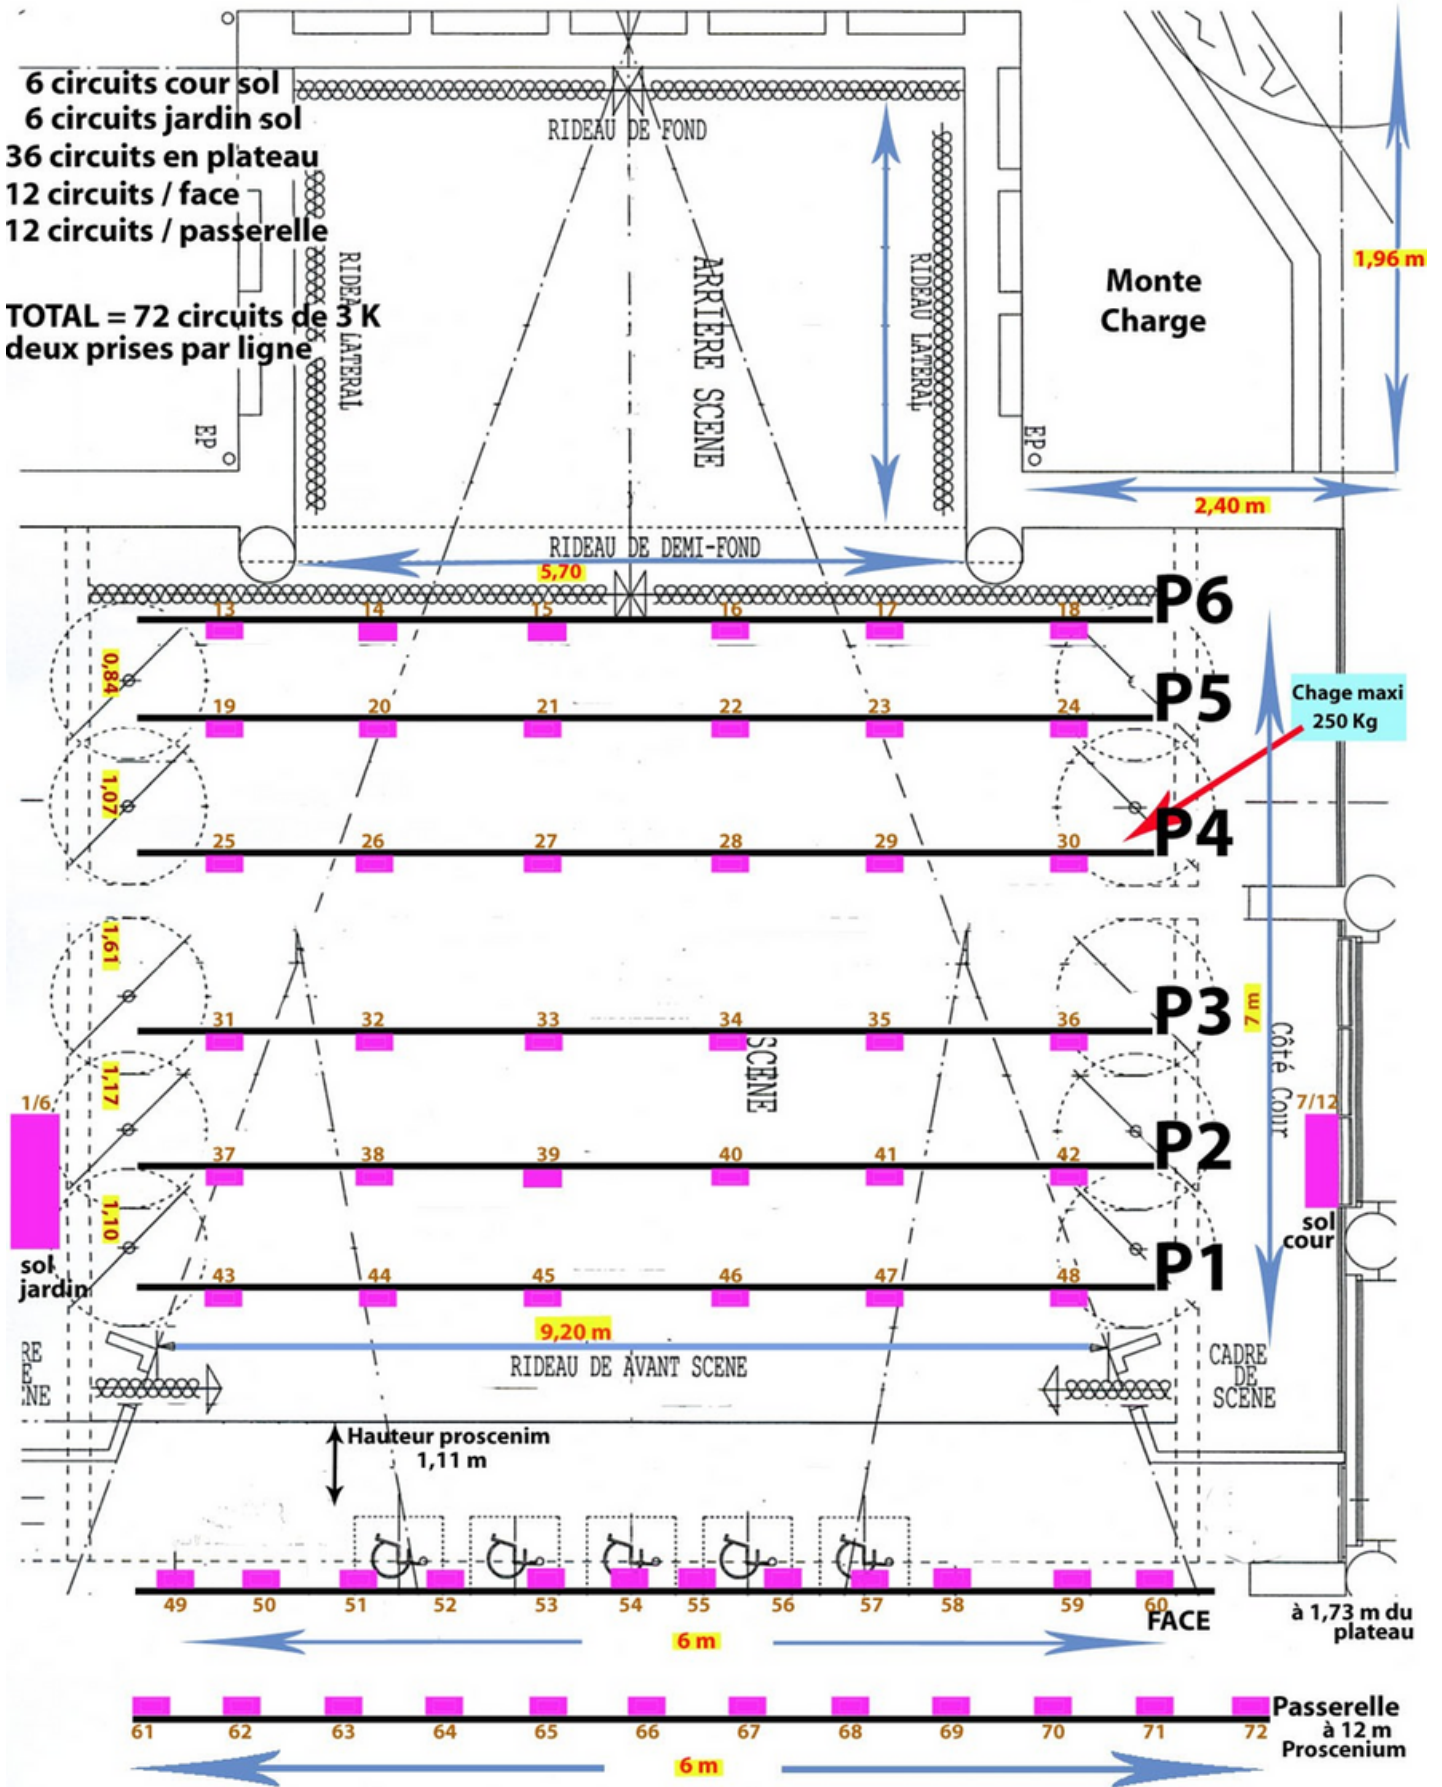

Plan de Perches

