


# Plan de Coupe

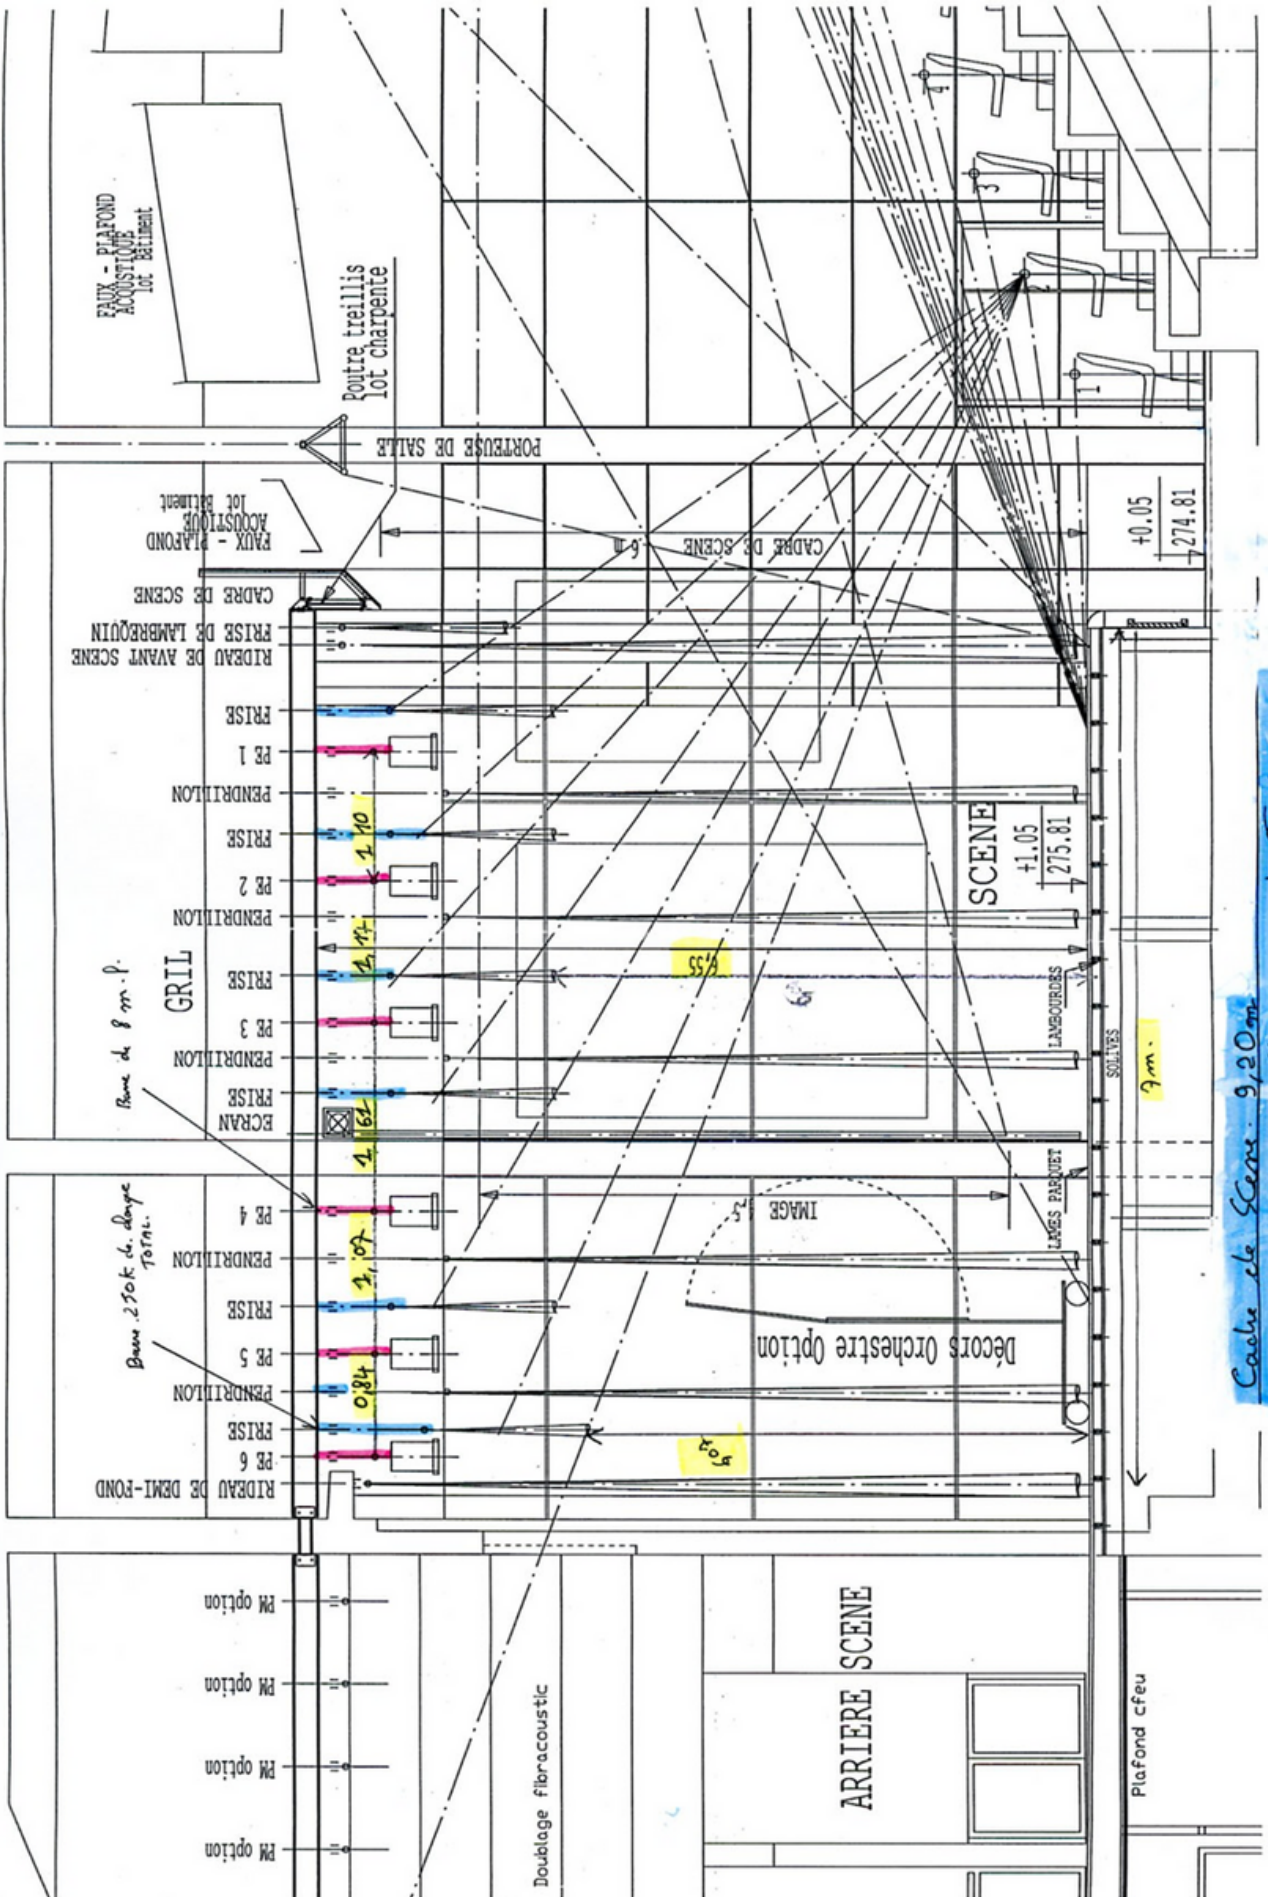

Cache de Scène 9,20m  
de panchillon à panchillon. avec et Forcier 8m